



PLANTA DO R/CHÃO

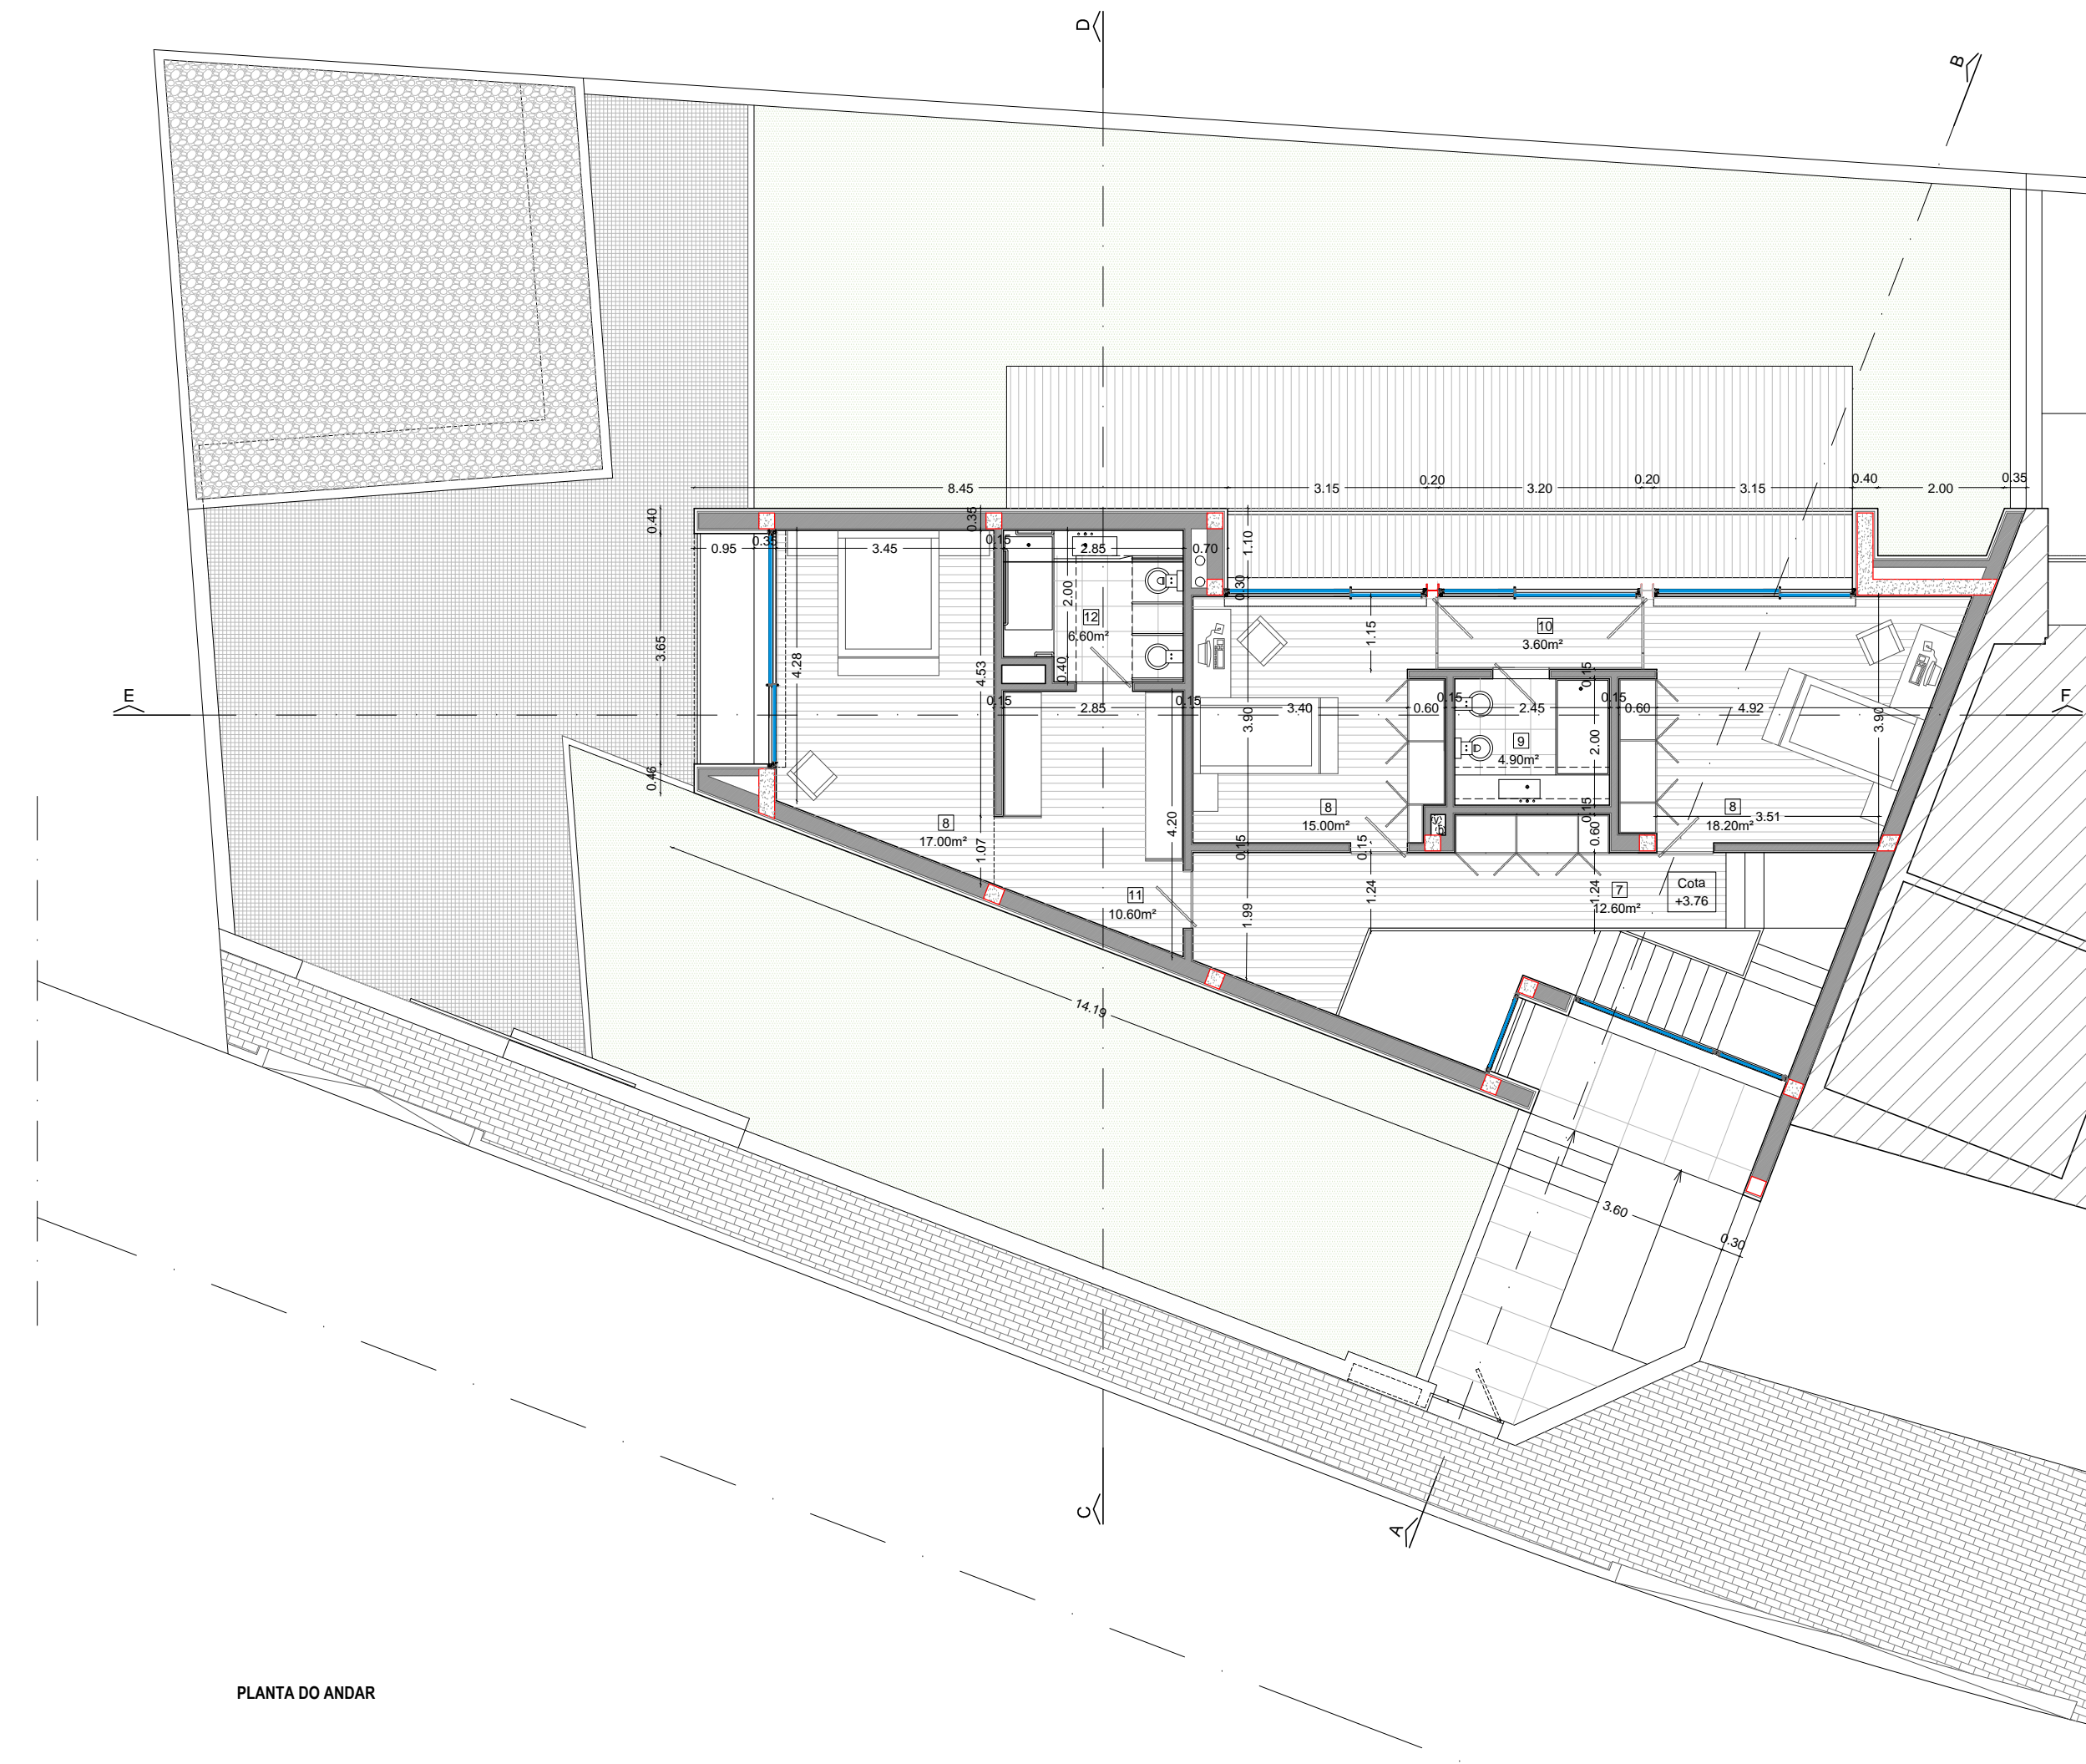

PLANTA DO ANDAR

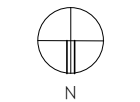

LEGENDA:

- 1 - Hall de Entrada
- 2 - Sala Comum
- 3 - W. C.
- 4 - Cozinha
- 5 - Lavandaria
- 6 - Despensa
- 7 - Hall de Distribuição
- 8 - Quarto de dormir
- 9 - Quarto de Banho
- 10 - Zona Circulação
- 11 - Vestibulo
- 12 - Quarto de Banho-Suit
- 13 - Garagem
- 14 - Pátio Exterior
- 15 - Jardim

- b - Exaustão de Fumos / Gases
- v - Ventilação de Fumos

Requerente

Relvitur-Const. e Urbanizações, Lda.

Lote 6 - Rua do Centeal - Silvalde - Espinho

Tipo

PROJECTO DE ARQUITECTURA

Designação

Planta do r/chão e andar

Escala

Esc: 1/100

Data

Novembro 2020

Desenho n.º