




ALÇADO PRINCIPAL

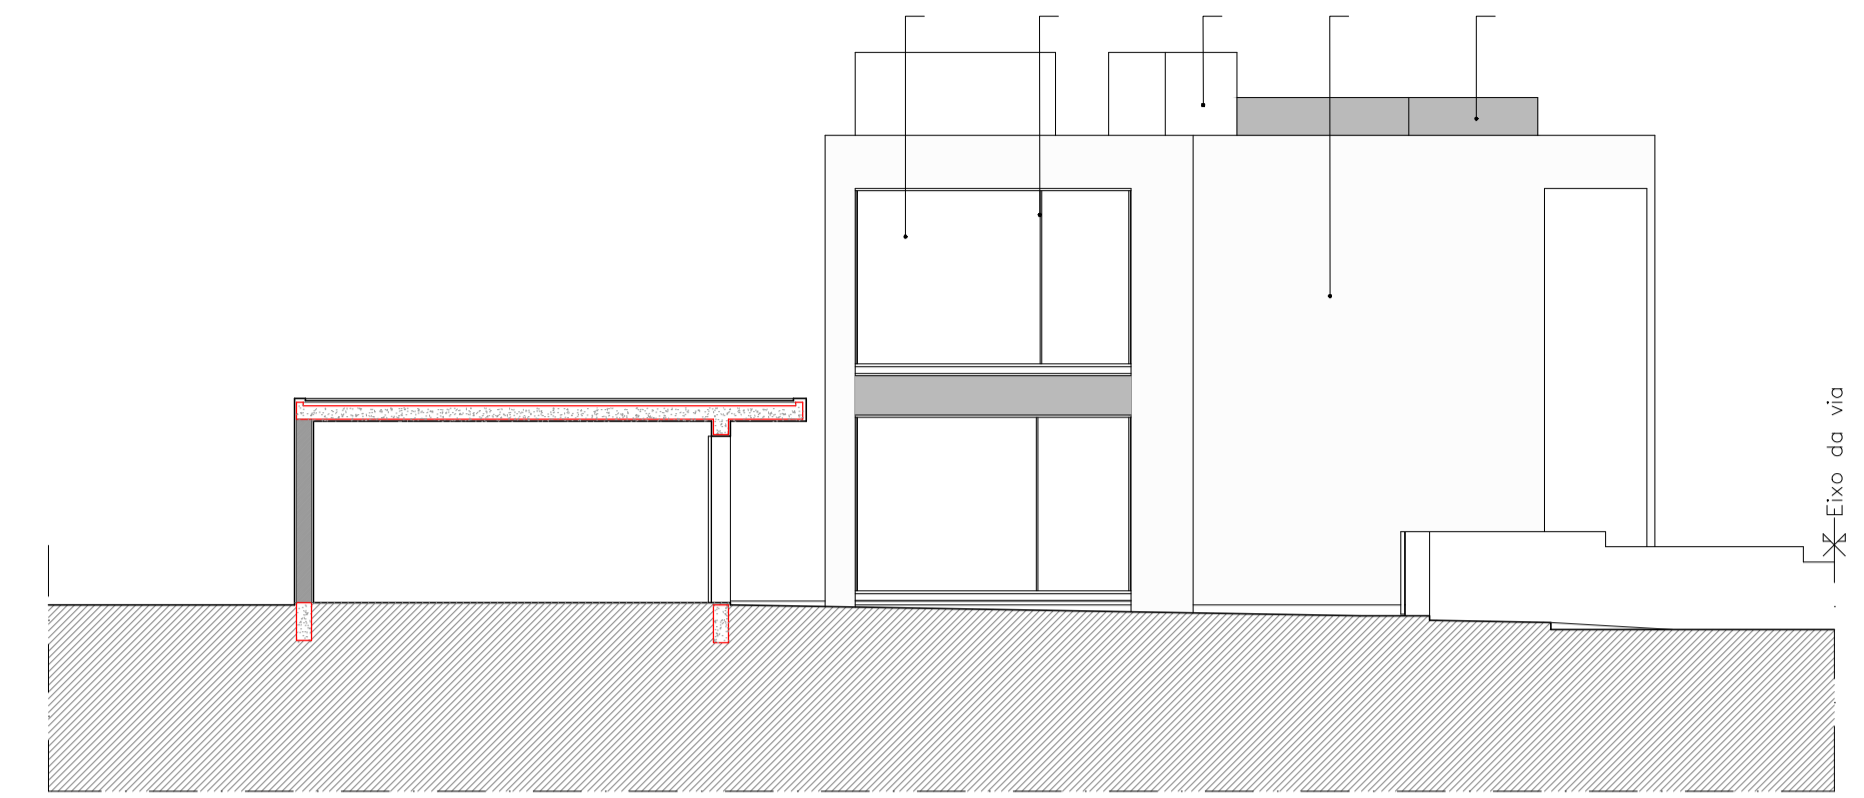


ALÇADO LATERAL ESQUERDO

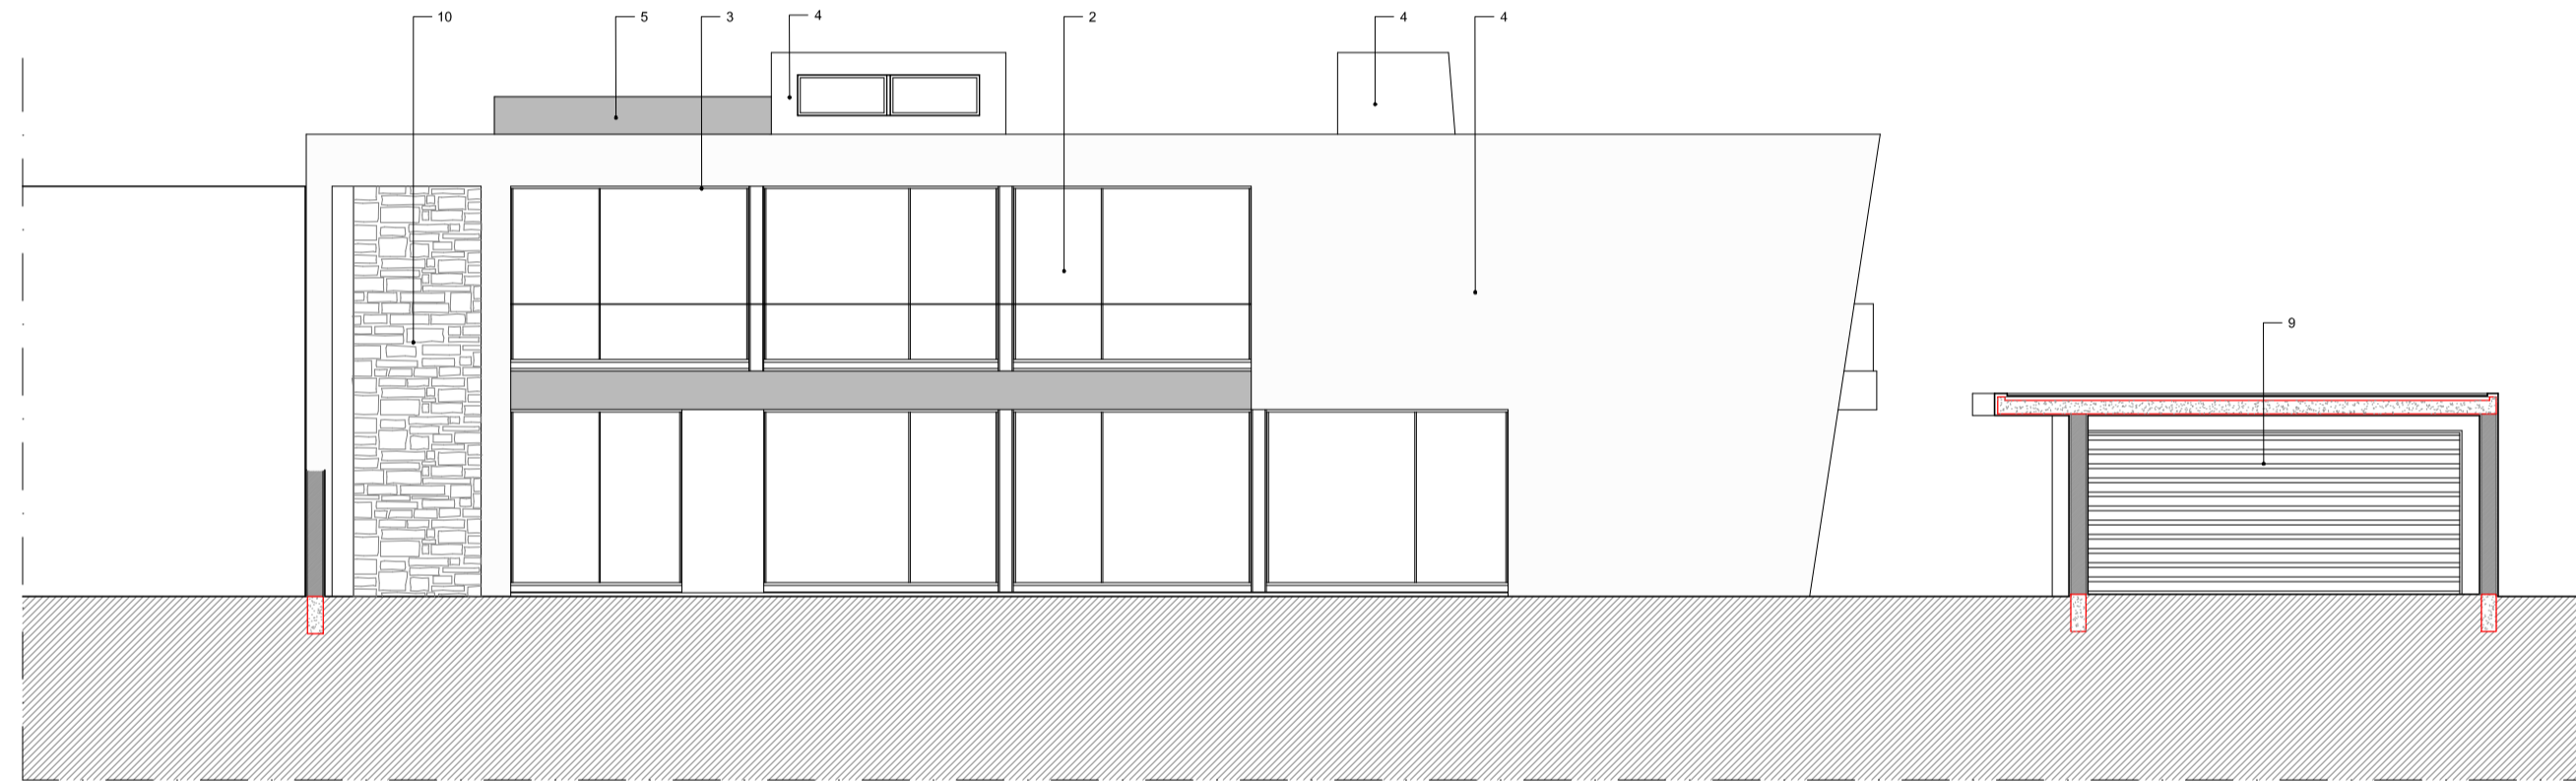

ALÇADO POSTERIOR

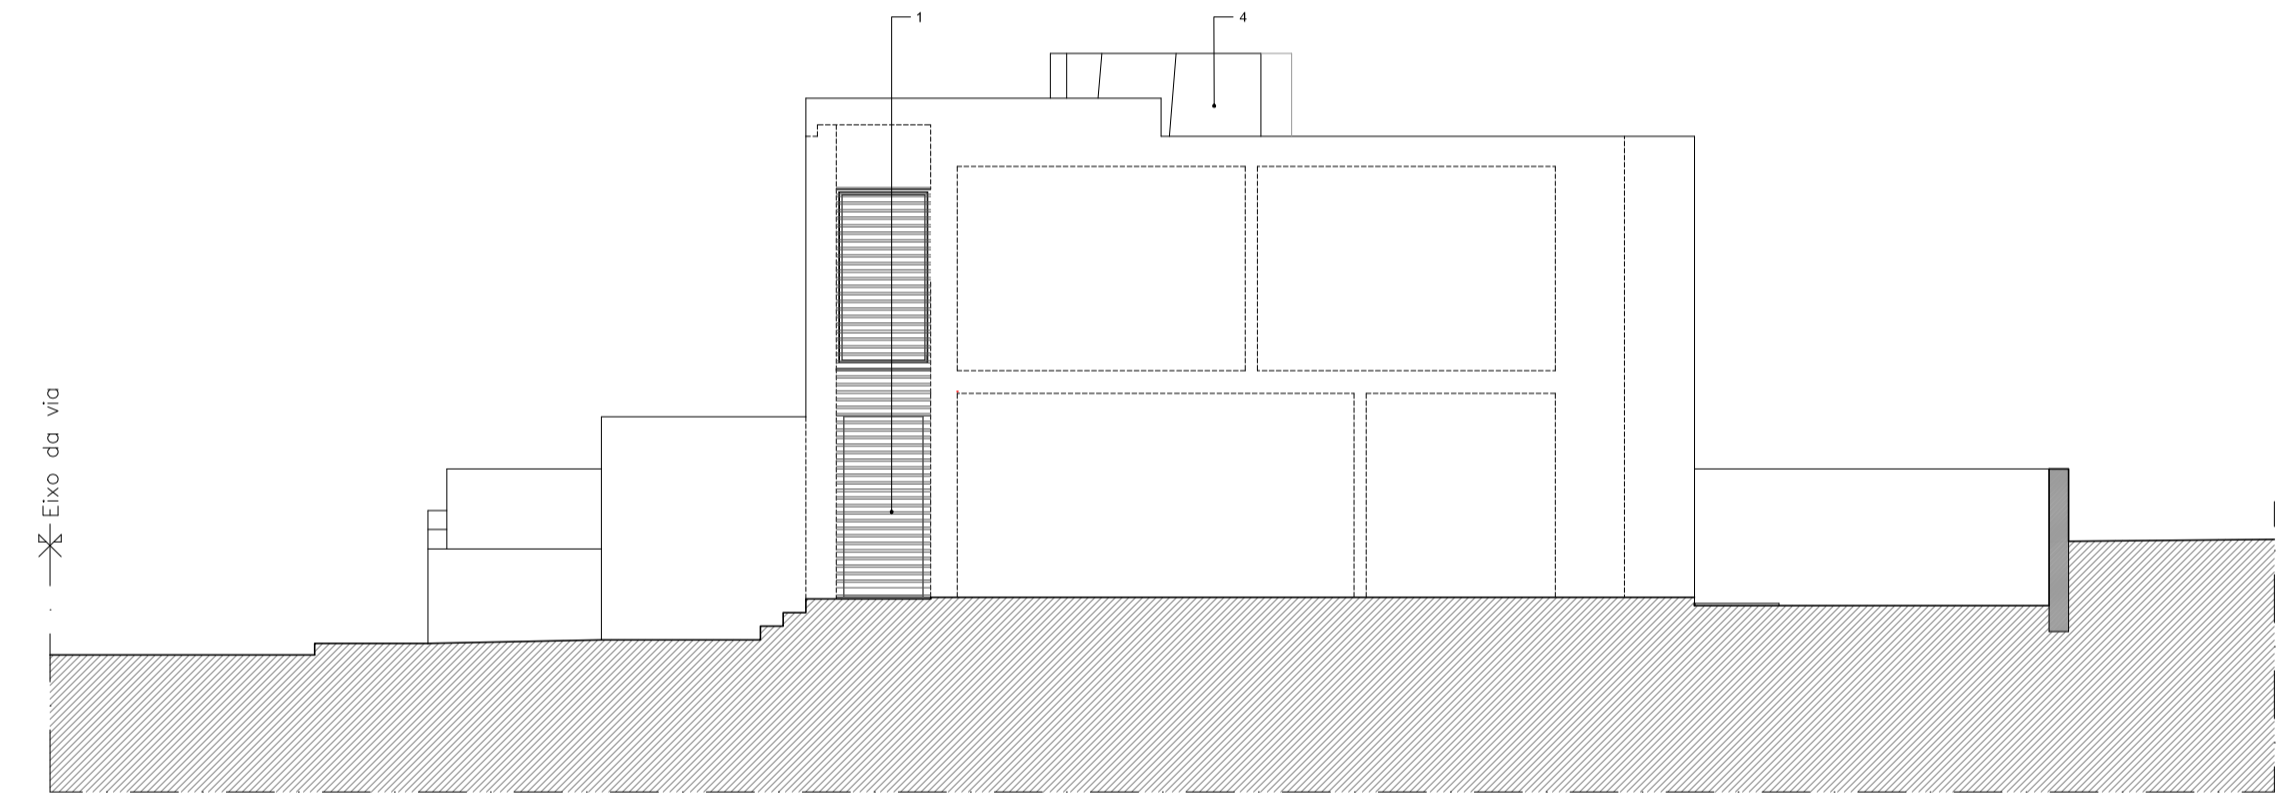

ALÇADO LATERAL DIREITO

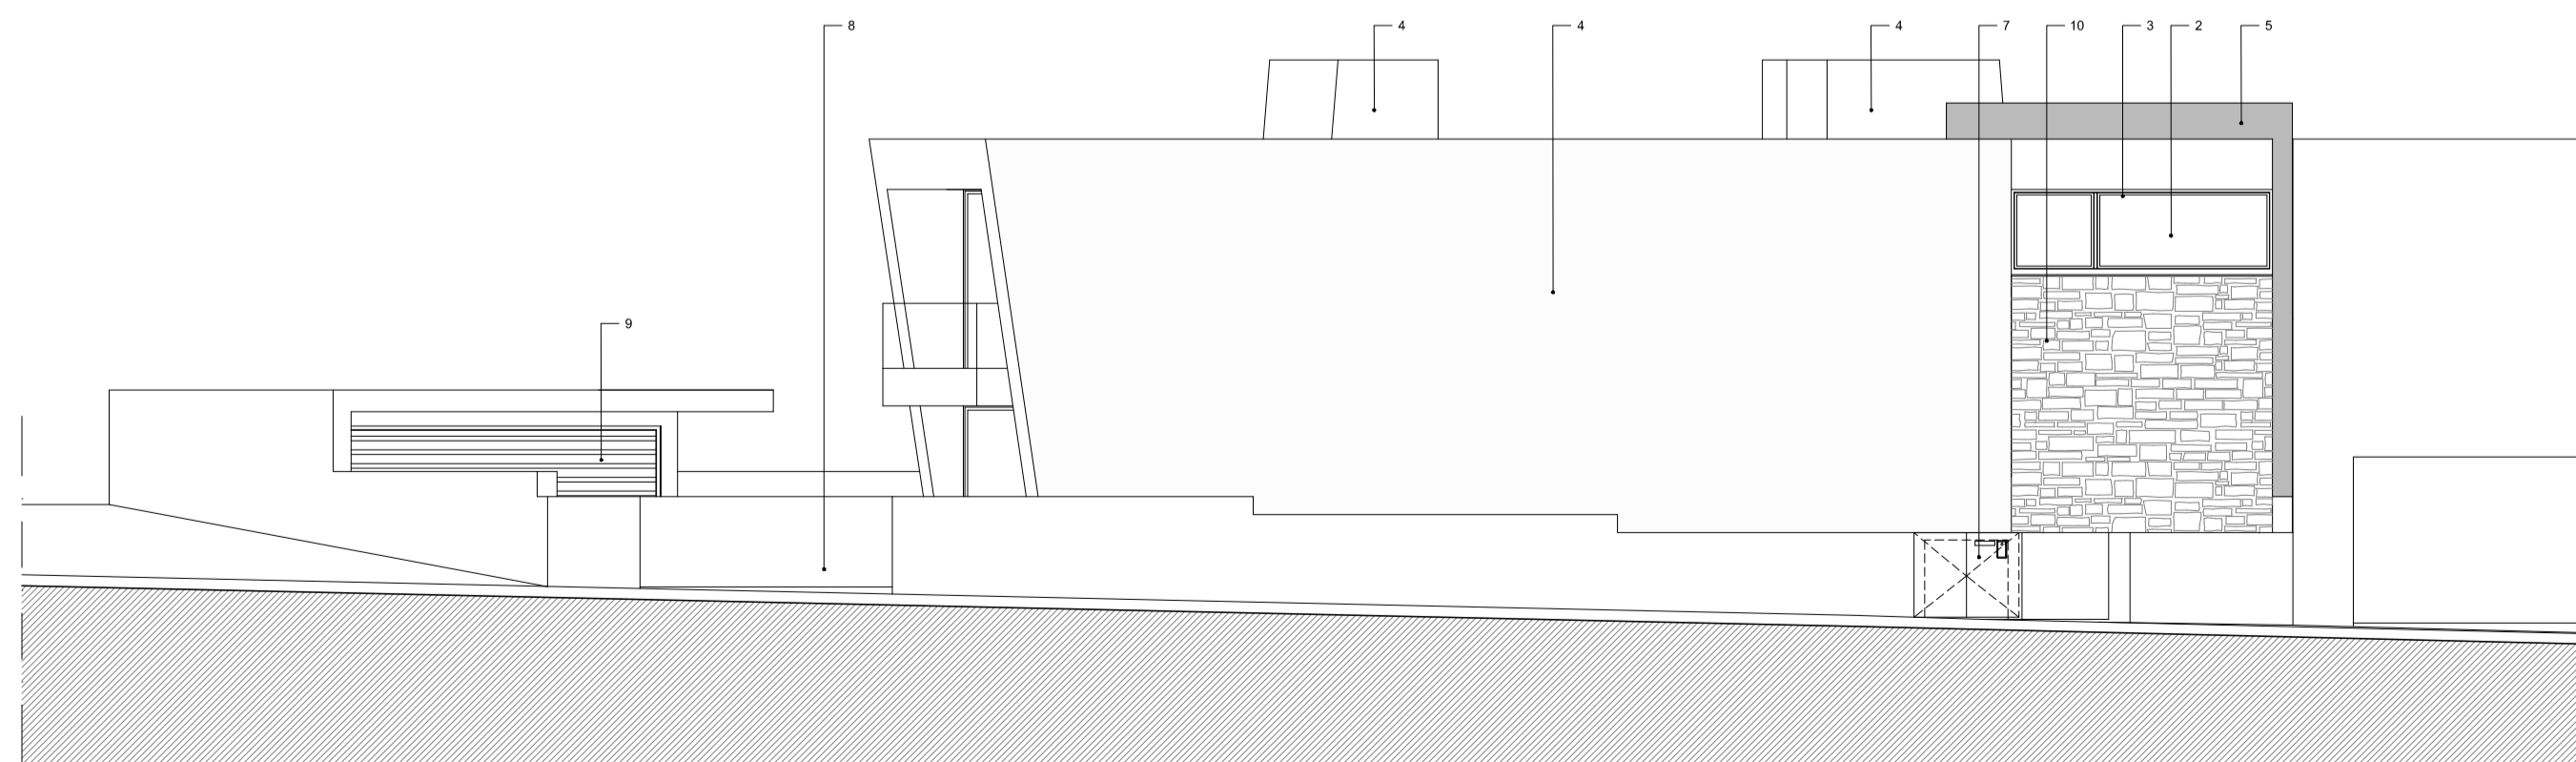

ALÇADO PRINCIPAL (Muro)

NOMENCLATURA:

- 1 - Porta em Madeira Tratada (côr natural)
- 2 - Vidro Duplo
- 3 - Alumínio Termolacado (côr cinza)
- 4 - Reboco Areado Fino Pintado (côr branca)
- 5 - Reboco Areado Fino Pintado (côr cinza escuro)
- 6 - Portão de abrir em Chapa pintado (côr cinza escuro)
- 7 - Armário de contadores em Chapa pintado (côr cinza escuro)
- 8 - Portão de correr em Chapa pintado (côr cinza escuro)
- 9 - Portão seccionado em cor cinza
- 10 - Parede em Xisto

Requerente

Relvitur-Const. e Urbanizações, Lda.

Lote 6 - Rua do Centeal - Silvalde - Espinho

Tipo

PROJECTO DE ARQUITECTURA

Desenhado

Alçados

Escola

Data

Desenho n.º

Esc: 1/100

Data

Novembro 2020

Desenho n.º

06